
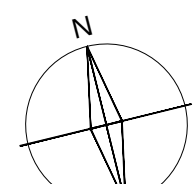


- [illegible]

Uwaga: ściągę zewnętrznie zabezpieczyć:
- Izolację przeciwwodną bitumiczną do wysokości 0,5m nad terenem
- Płyty z wodopornego styropianu ekstrudowanego ze złożeniem
drenażowym – na głębokość do 1,2m (5cm)
- Warstwa drenująca-wentylująca, Fofa kubelkowa Pawłoka
zabezpieczająca: geotekstyna (3cm)

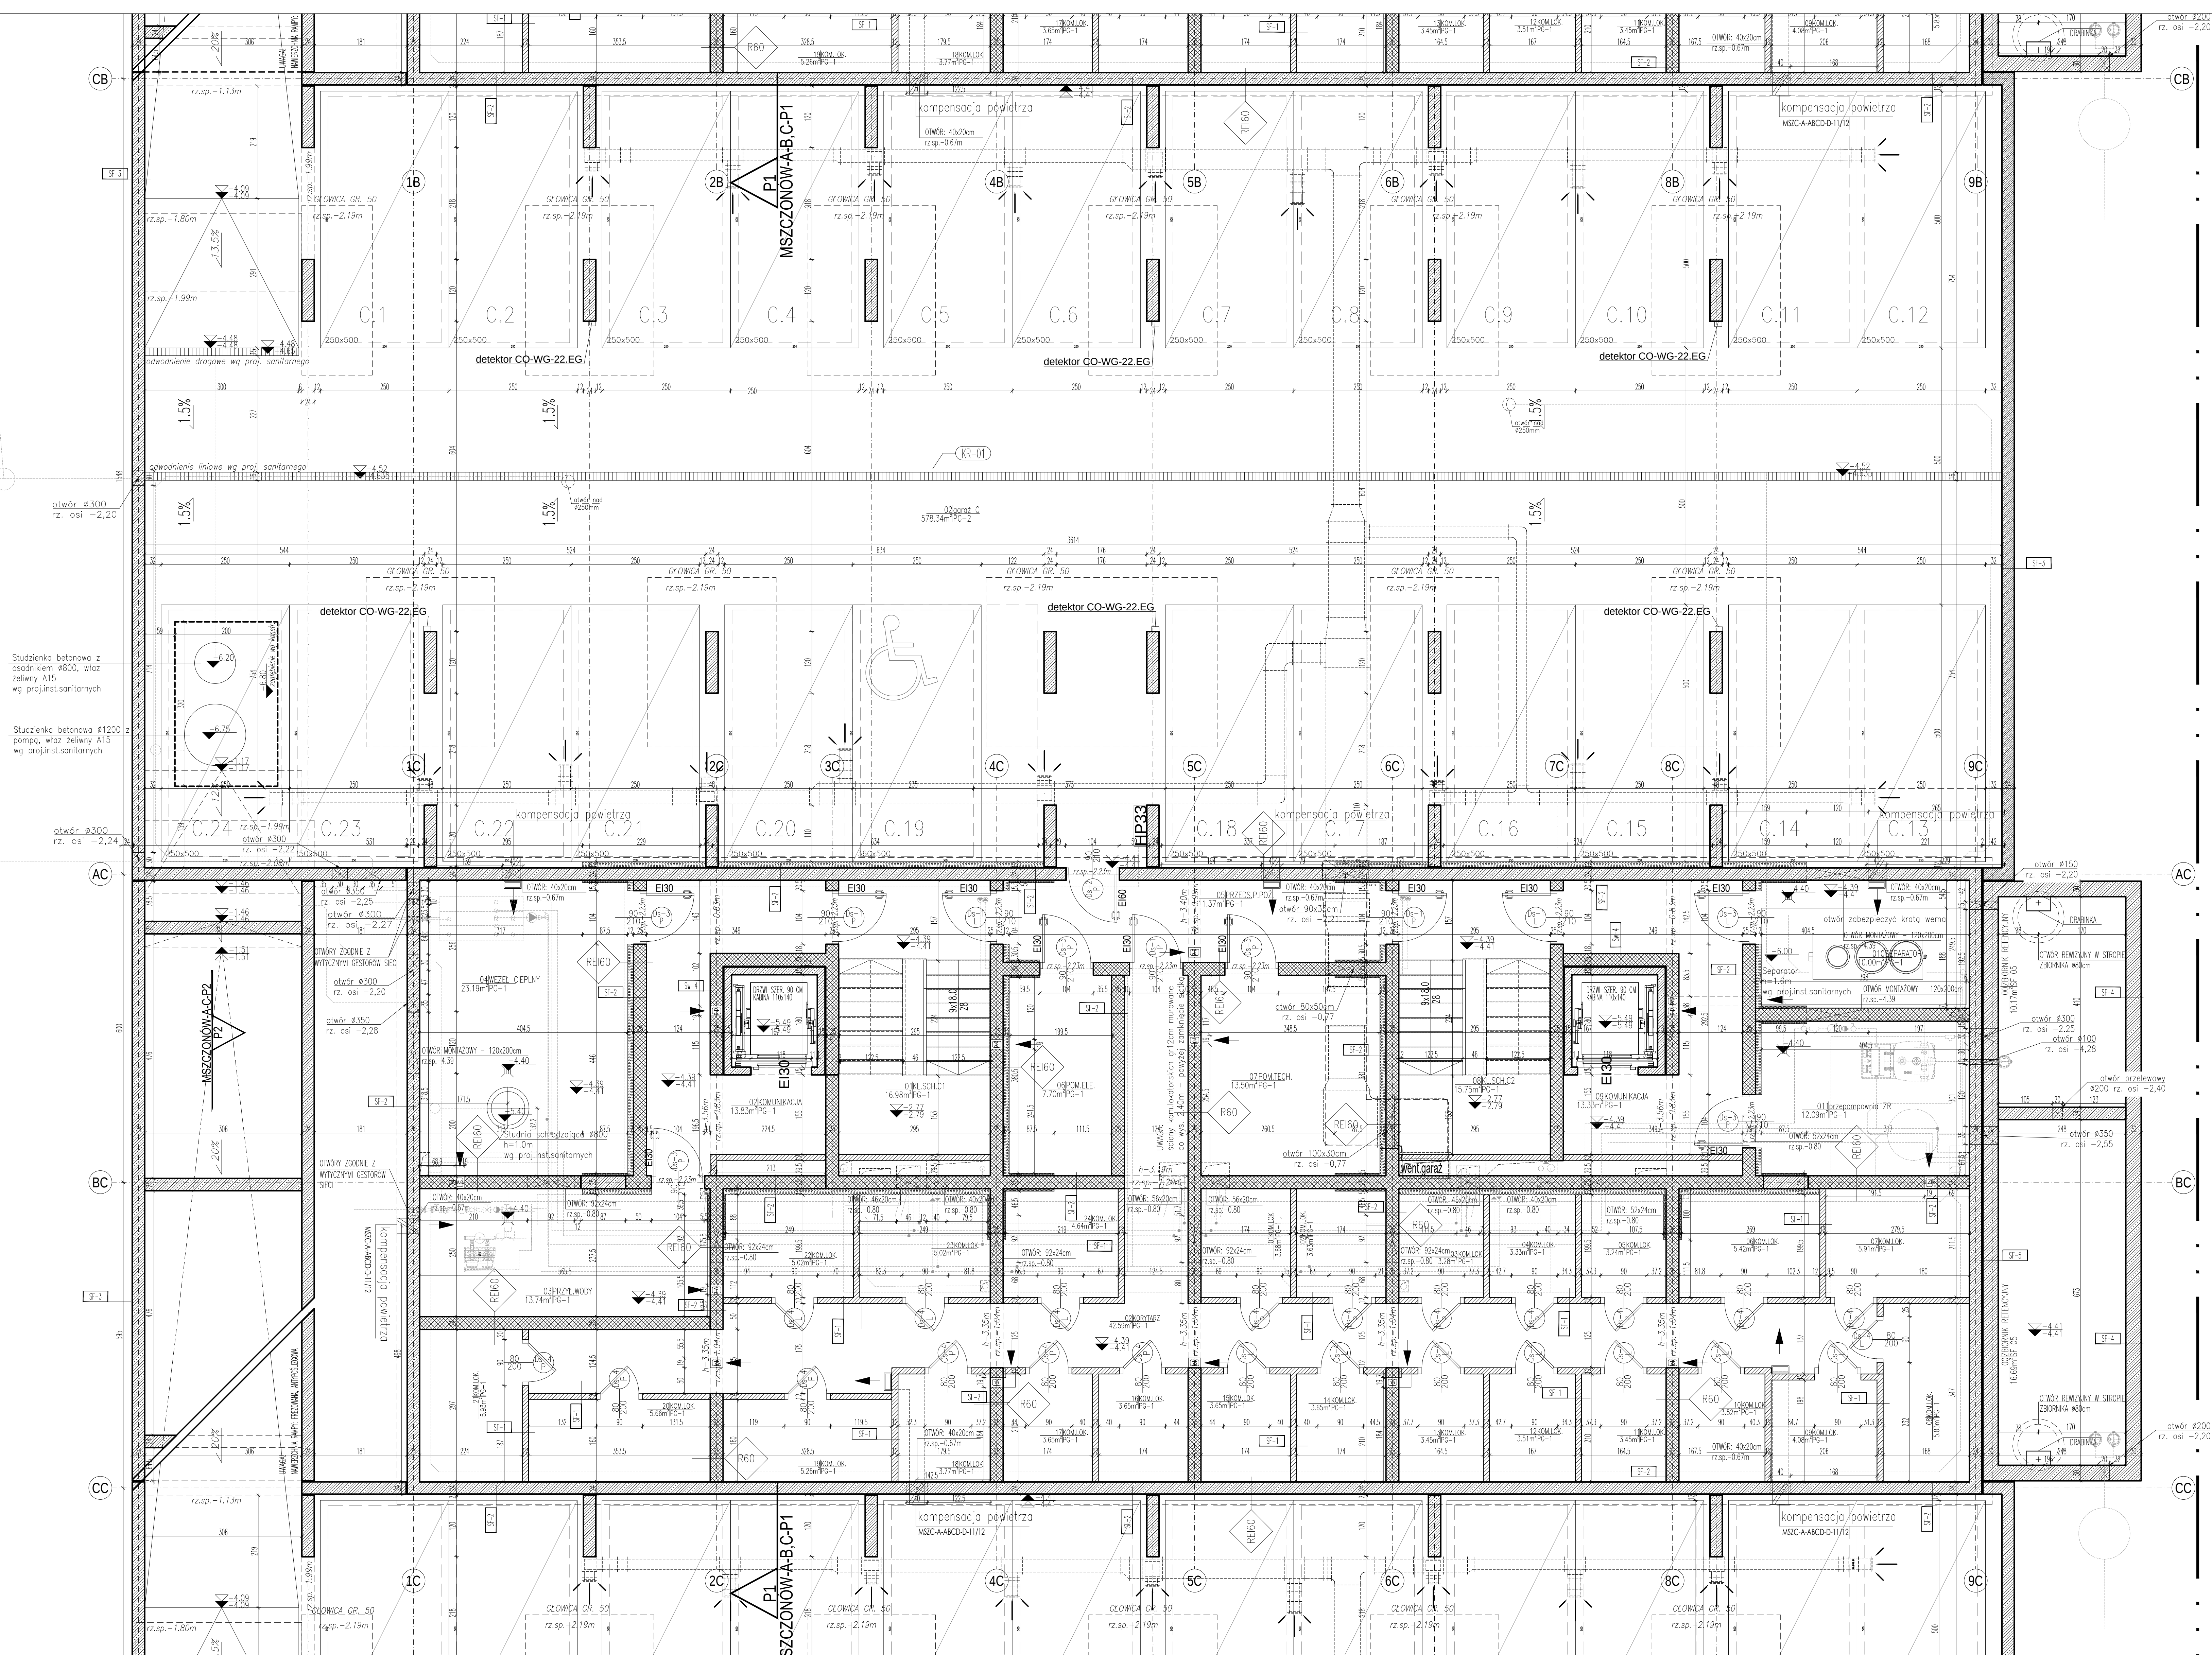

poz. $\pm 0,00 = 174,55$ m n.p.W.

Wszystkie prawa autorskie dotyczące tego rysunku są własnością
MSA Pracownia Architektury Spółka z o.o.

UWAGA:
WYKONAWCA, PRZED PRZYSTĄPIENIEM DO ZAMAWIANIA MATERIAŁÓW I PRZED ROZPOCZĘCIEM PRAC JEST ZOBOWIĄZANY DO ZAPOZNANIA SIĘ Z CAŁOŚCIĄ DOKUMENTACJI WIELOBRANŻOWEJ I WYKONANIA RYSUNKÓW WARSZTATOWYCH, KTÓRE PRZEDŁOŻY DO AKCEPTACJI PROJEKTANTA. NIE WOLNO WYKONYWAĆ PRAC BUDOWLANYCH TYLKO NA PODSTAWIE DOKUMENTACJI PROJEKTOWEJ I JEDNEJ BRANŻY

WSZELKIE PRAWA DO WNĘTRZNEGO OPRACOWANIA SĄ ZASTRZEŻONE.
 TŁUMACZENIE, ROZPOWSZECZANIE I UDOSTĘPNIANIE OSOBOM TRZECIM
 PROJEKTU LUB JEGO CZĘŚCI BEZ ZGODY AUTORÓW JEST ZABRONIONE

EDYTORIAŁ PROJEKTOWA:

GROUP
MSA Pracownia Architektury
Sp. z ogranicz. odpowiedzialn.
ul. 203 Wesołowska, ul. Metalu 10/47

ZESPÓŁ WIELORODZINNYCH

YULI AYSUNKU

BLIDYNEK C - RZUT GARAŻU

DODTNER C-REST CARAZO

SKALA RYSUNKU	1:50
---------------	------

PROJEKTANT (OBJEKTU)	PODPIS
mgr inž. arch	

Marek Średziński

WZROST ŚREDNIOZISKI	
NR UPRAWNIENI BUDOWLANYCH	B1-POKK/02-2002

inż. arch.
Joanna Witkowska

Udania WILKOWSKA	
DATA SPORZĄDZENIA	06.2023

PROJEKTANT SPRAWDZAJĄCY	PODPIS
-------------------------	--------

mgr inż. arch.
Anna Makara

AR UPRAWNIENÍ BUDOWLANYCH	A-165/01
---------------------------	----------

DATA SPRAWDZENIA		06.2023	
DATA:	CAŁA:	NR. DOKUMENTU:	CEMIZJA:

STANZA: FAZAC	RA: RYSONMU:	HE WIZUA:
A	DW	M370 1 0 5 1
		00

A	FW	MSZC-A-C-R-1	00
---	----	--------------	----